



PLANTA SOTERRANIA

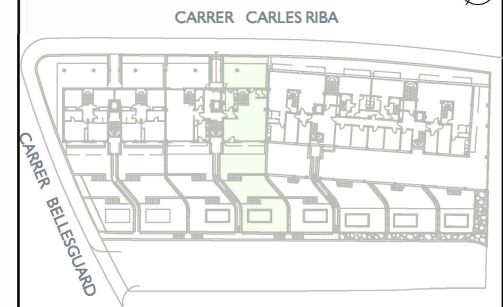

PLANTA BAIXA

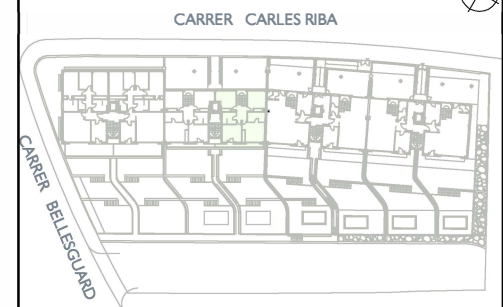

PLANTA ALTELL



VINCULAT A PL. BAIXA I PL. ALTELL

		SUPERFÍCIE CONSTRUÏDA	SUPERFÍCIE ÚTIL		
TRASTER I					
SUPERFÍCIES EXTERIORS					
Terrassa Principal	Terrassa Posterior	Terrassa Int. illa	Pati	Jardí	


ARQUITECTE:

FITXER	PO I 27404E	DATA		
REF.	7500002002	MAIG 2013		
BLOC	ESCALA	PIS	PORTA	
--	B	SOT-A	I	
VERSIO	ESCALA GRÀFICA			
A	0 1 2			
ESCALA (Din A3)	1/50			




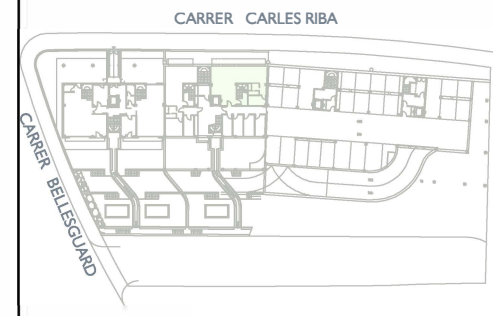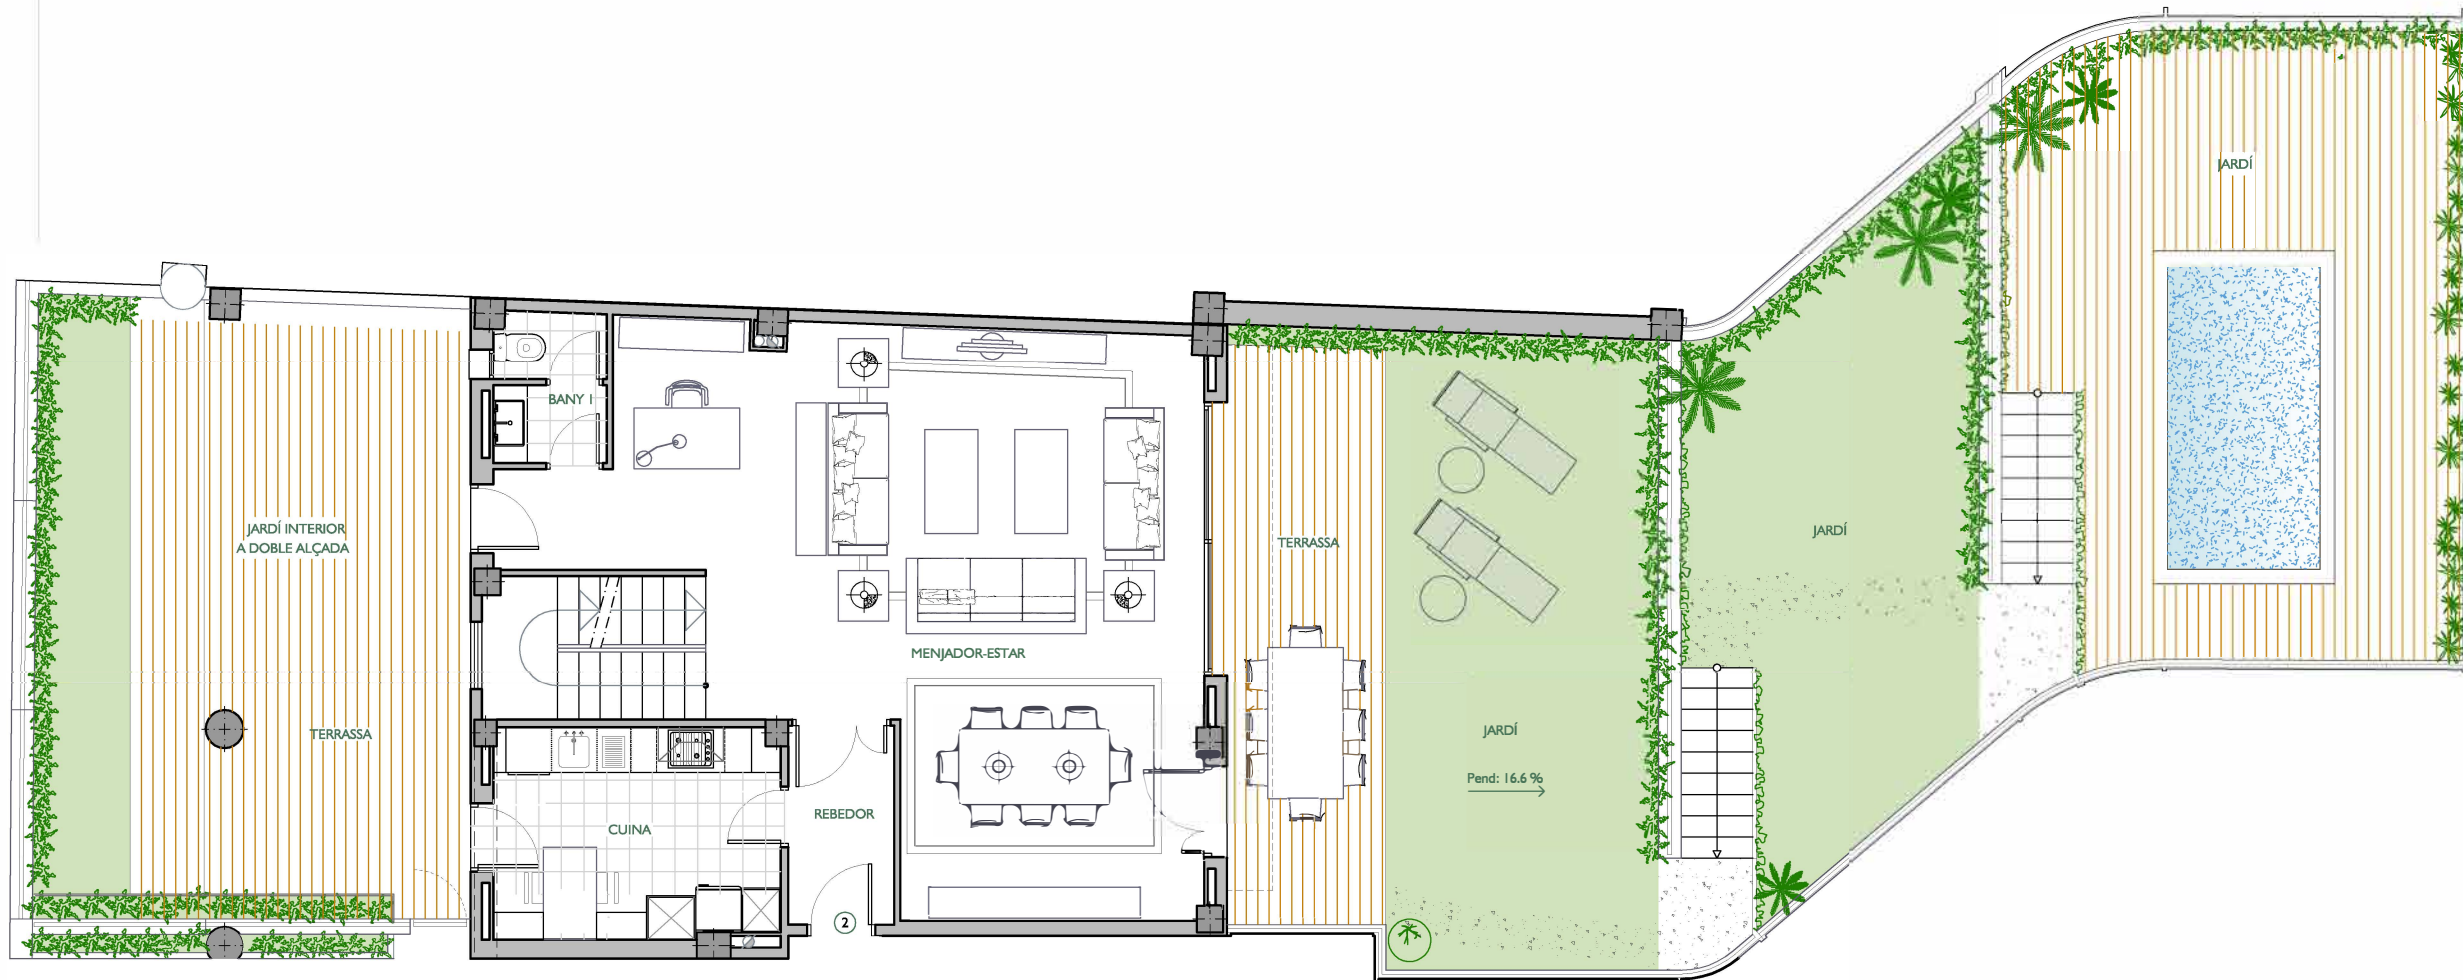

PLANTA SOTERRANI A

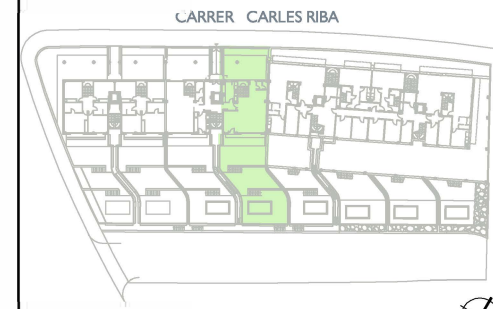

PLANTA BAIXA

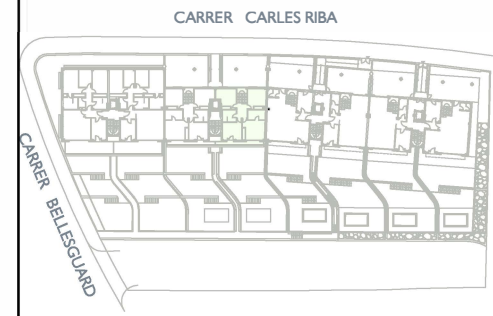

PLANTA ALTELL



VINCULAT A PL. SOTERRANI A, PL. ALTELL I A FITXA ESCALA 1/50

		SUPERFÍCIE CONSTRUÏDA	SUPERFÍCIE ÚTIL		
Habitatge					
SUPERFÍCIES EXTERIORS					
Terrassa Principal	Terrassa Posterior	Terrassa Int. illa	Pati	Jardí	


ARQUITECTE:

FITXER	PO I 27405E	DATA	MAIG 2013		
REF.	7500002002				
BLOC	---	ESCALA	B	PIS	BAIXA
					2
VERSIO	A	ESCALA GRÀFICA			
ESCALA (Din A3)	1/100	0 2 4			




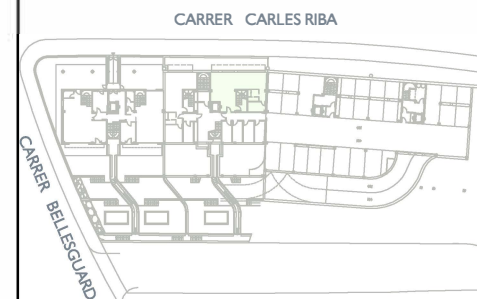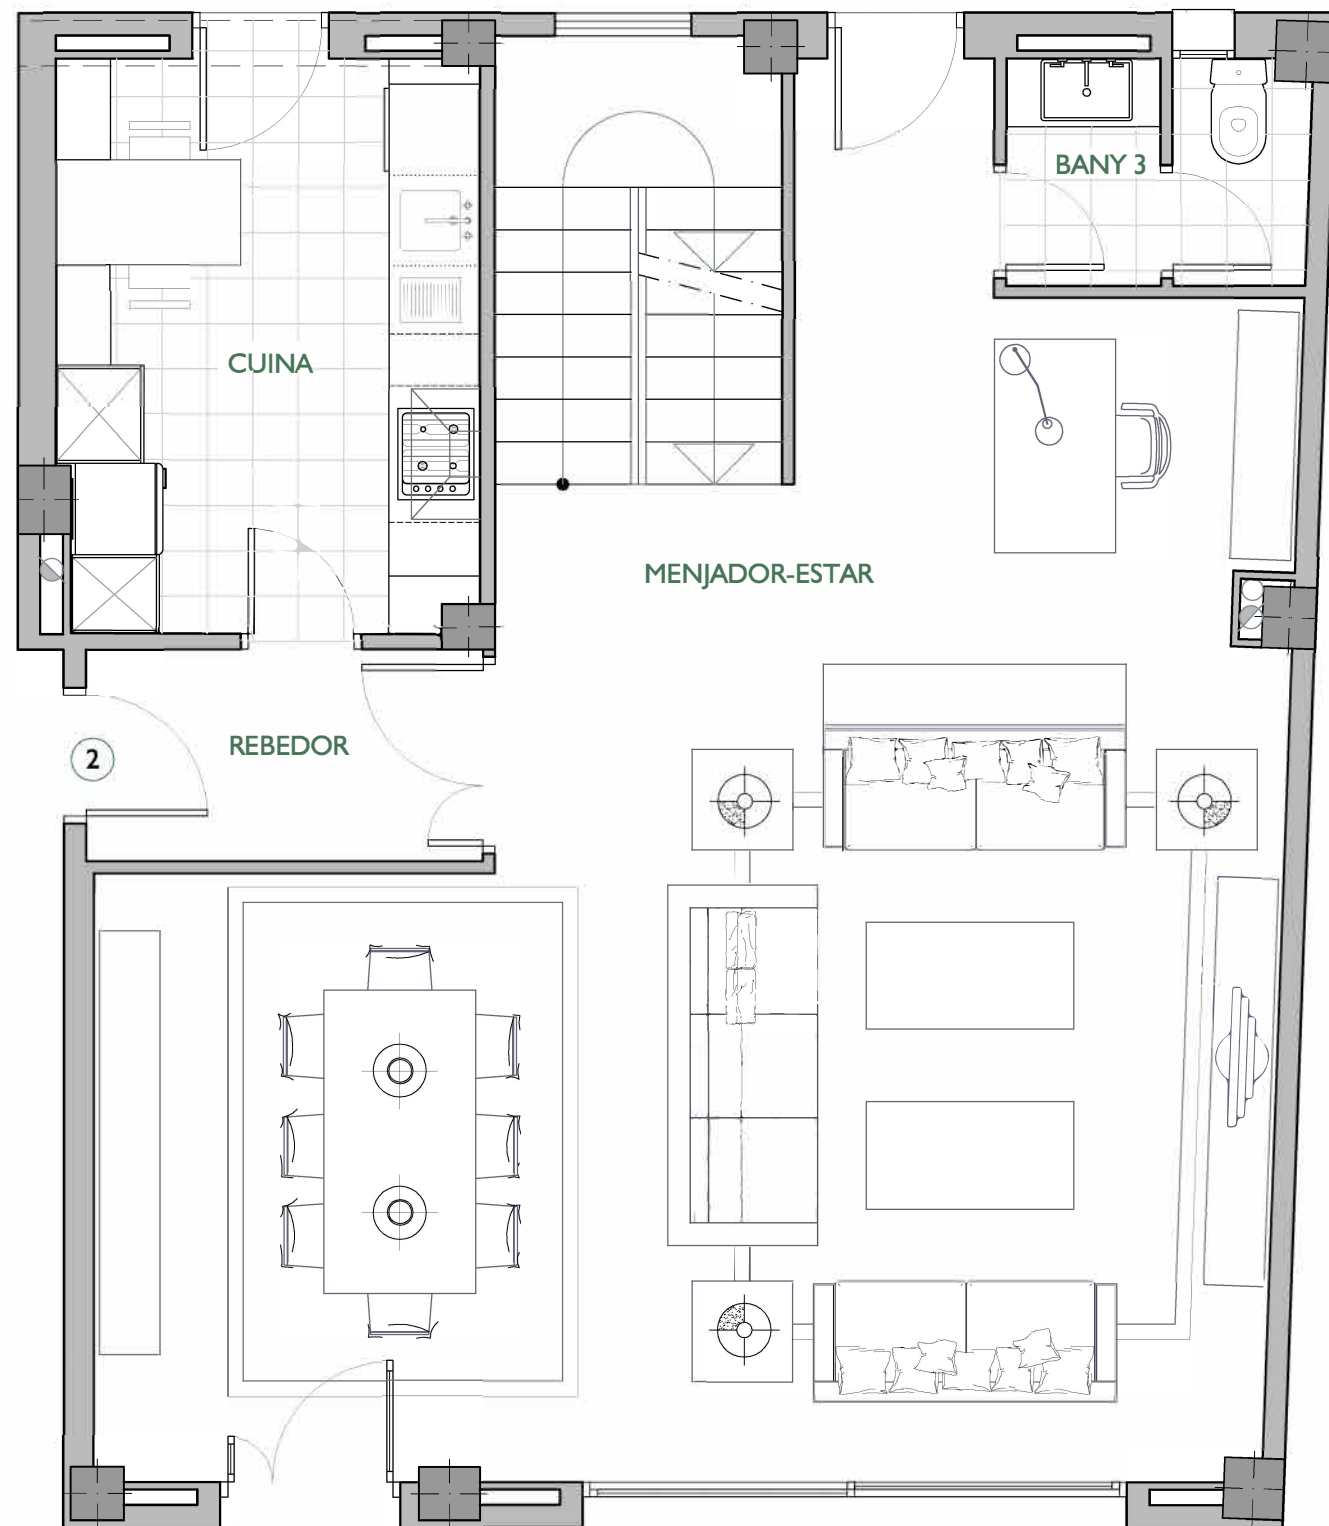

PLANTA SOTERRANI A

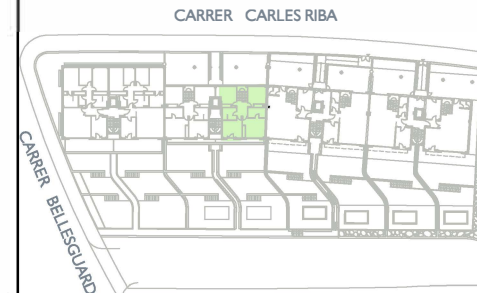

PLANTA BAIXA

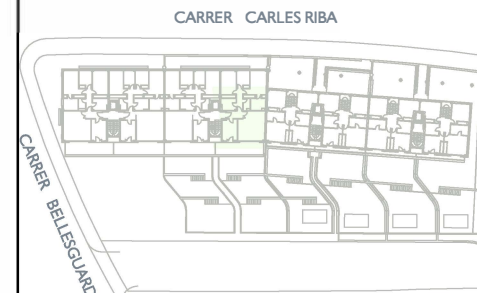

PLANTA ALTELL





VINCULAT A PL. SOTERRANI A I PL. ALTELL  
I A FITXA ESCALA 1/100

		SUPERFÍCIE CONSTRUÏDA	SUPERFÍCIE ÚTIL		
Habitatge					
SUPERFÍCIES EXTERIORS					
Terrassa Principal	Terrassa Posterior	Terrassa Int. illa	Pati	Jardí	

ARQUITECTE:

FITXER	PO 127405E	DATA	MAIG 2013				
REF.	7500002002						
BLOC	---	ESCALA	B	PIS	BAIXA	PORTA	2
VERSIO	A	ESCALA GRÀFICA					
ESCALA (Din A3)	1/50						



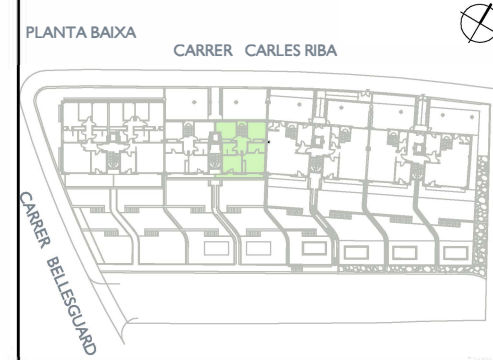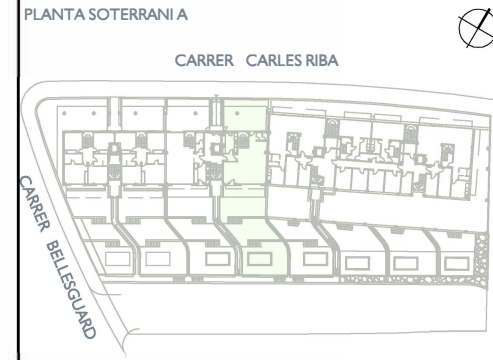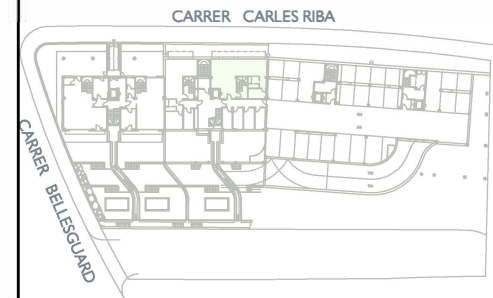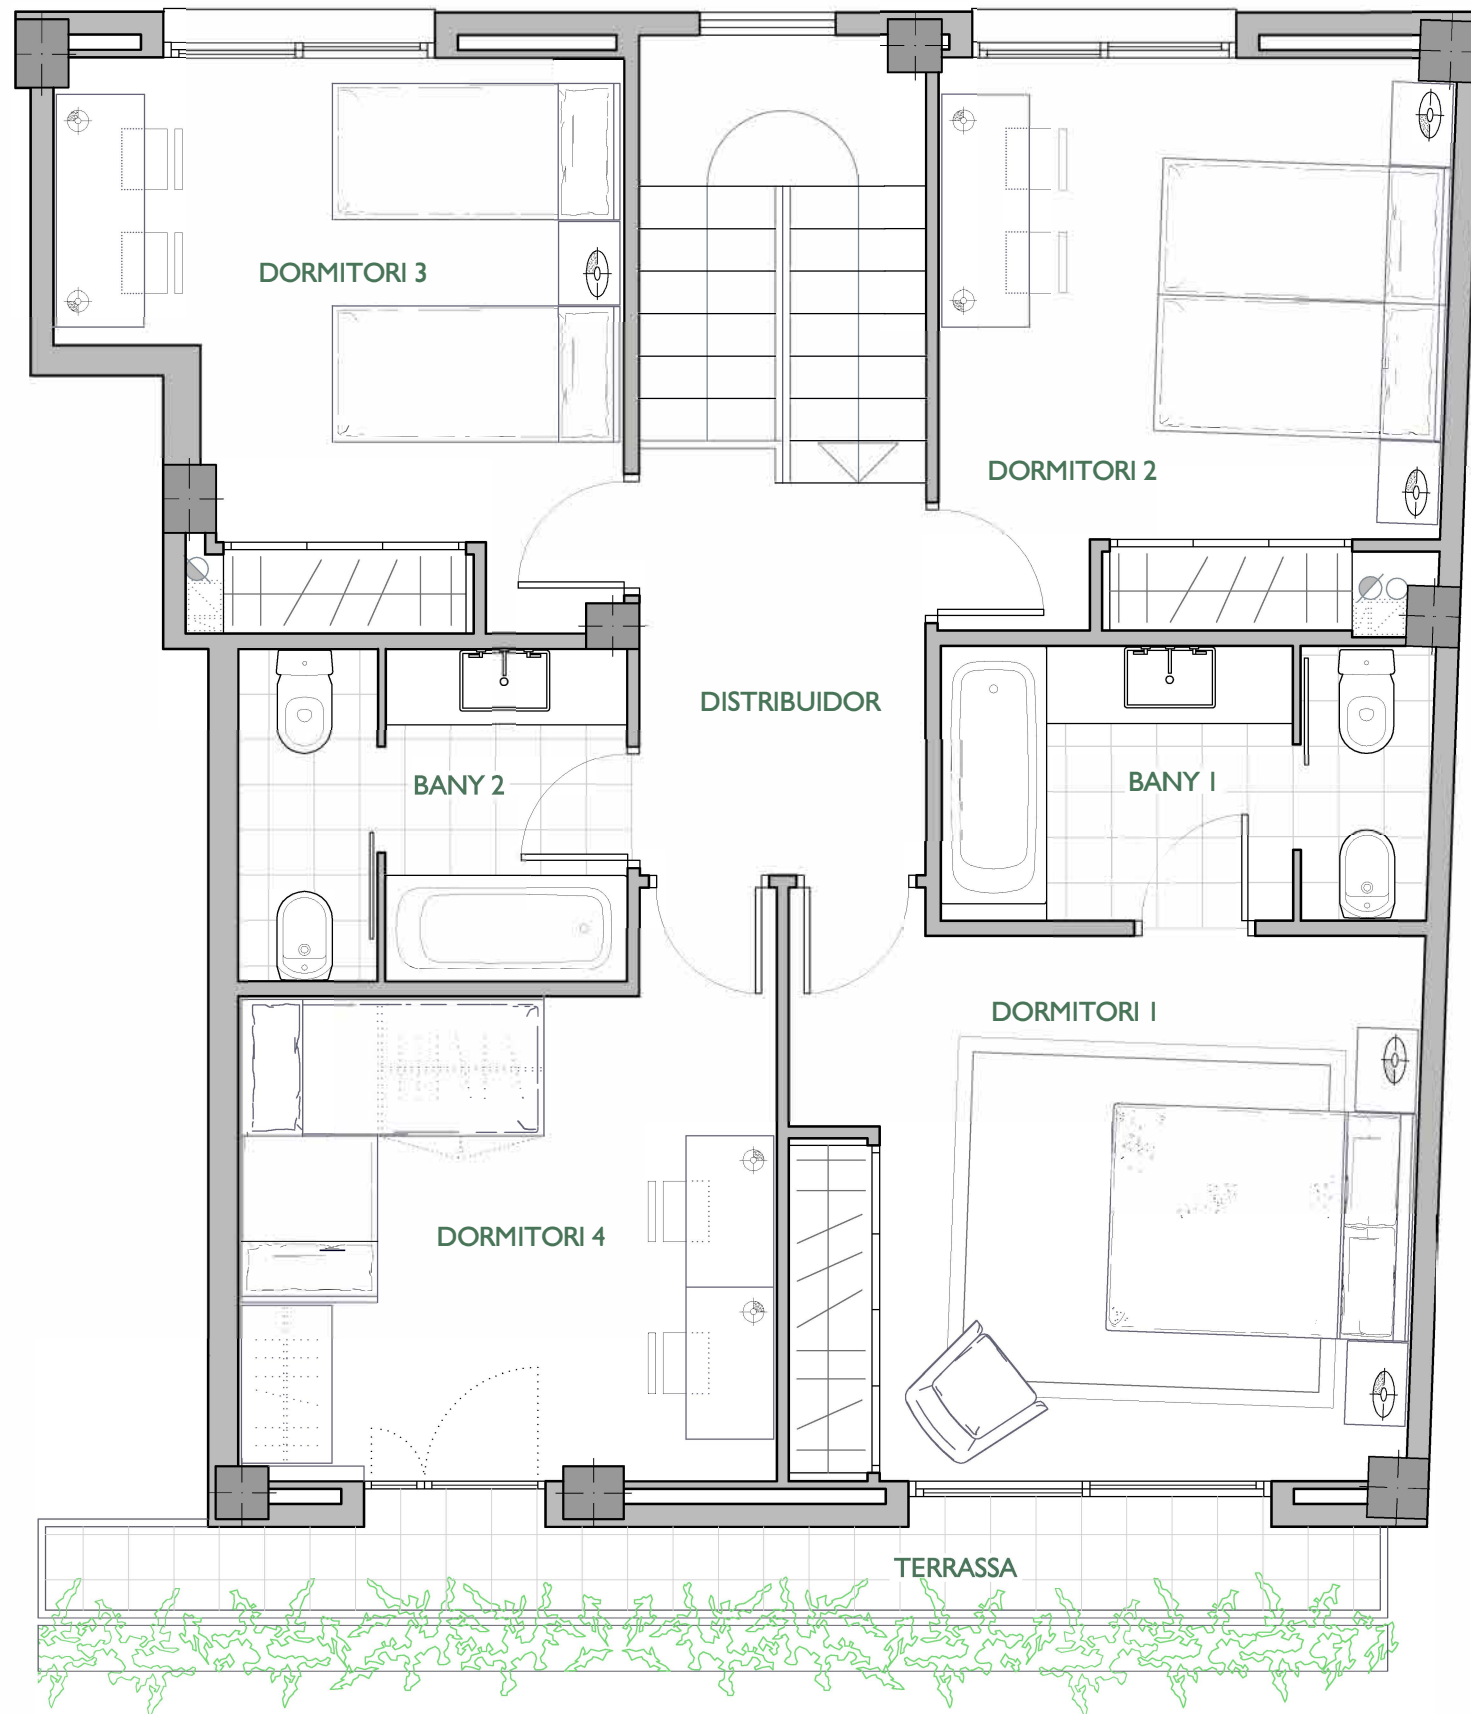

VINCULAT A PL. SOTERRANI A I PL. BAIXA

		SUPERFÍCIE CONSTRUÏDA	SUPERFÍCIE ÚTIL		
Habitatge					
SUPERFÍCIES EXTERIORS					
Terrassa Principal	Terrassa Posterior	Terrassa Int. illa	Pati	Jardí	

ARQUITECTE:

FITXER	PO 127406G	DATA	MAIG 2013		
REF.	7500002002				
BLOC	---	ESCALA	B	PIS	ALTELL
				PORTA	2
VERSIO	A	ESCALA GRÀFICA			
ESCALA (Din A3)	1/50				

